


Zakres inwestycji według odrębnego opracowania
 "Rozbudowa i przebudowa ul. Rąbieńskiej na odc. od rej. ul. Czwartaków do ul. Traktorowej i Szeregowej wraz ze skrzyżowaniem i odcinkami tych dróg oraz rozbudowa ul. Wykówowej na odc. od ul. Rąbieńskiej do ul. Kotarbińskiego"

Zakres inwestycji według odrębnego opracowania
 "Budowa ul. Wojska Polskiego od projektowanej ul. Kaczeńcowej (bez skrzyżowania) do ul. Traktorowej wraz z rozbudową odc. ul. Cedry oraz rozbudową i przebudową ul. Traktorowej na odc. od rej. ul. Słonecznikowej do ul. Judyma wraz ze skrzyżowaniem"

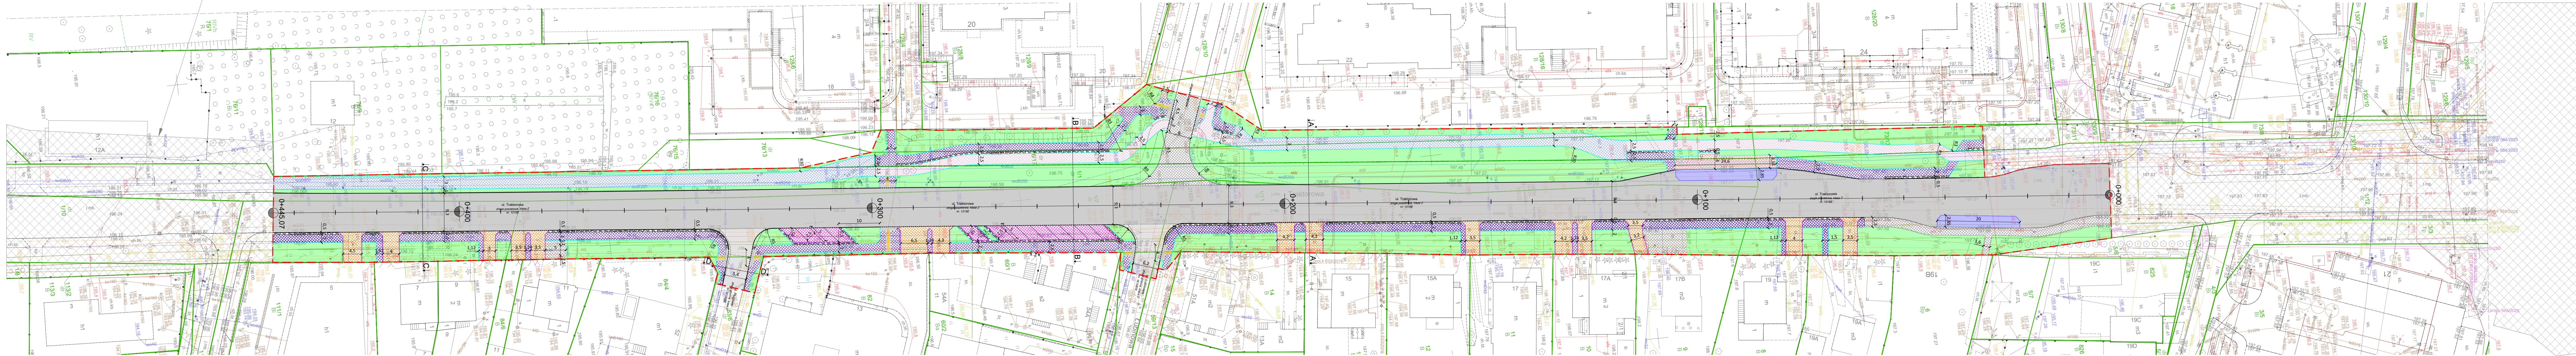

LEGENDA UL. TRAKTOROWA

- linia rozgraniczająca teren inwestycji
- granica działek ewidencyjnych
- numery działek ewidencyjnych

BRANŻA DROGOWA

- proj. jezdnia z nawierzchni bitumicznej ul. Traktorowa
- proj. jezdnia z nawierzchni bitumicznej ul. Lubinowej i Pługowej
- proj. zjazd z kostki betonowej 20x10 cm szarej
- proj. droga rowerowa z betonu asfaltowego
- proj. droga dla pieszych z płytki betonowej 25x25 cm
- proj. droga pieszo-rowerowa z betonu asfaltowego
- istn. nawierzchnia do pozostawienia
- proj. miejsca postojowe z kostki betonowej 20x10 cm szarej
- proj. pas separacyjny z kostki granitowej lupanej 9x11 cm
- proj. płytka polimerbetonowa żółta guzikowa 30x30x8 cm
- proj. płytka polimerbetonowa biała ryflowana 30x30x8 cm
- proj. płytka kontrastowa grafkowa bezfazowa 30x30x8 cm
- proj. nawierzchnia betonowa C30/37 (całkow. autobusowa, miejsca postojowe dla autobusów)
- proj. pas z kostki kamiennej lupanej 9-11 cm o szerokości 20 cm
- istn. krawężnik do pozostawienia
- proj. obrzeża betonowe 8x30 cm
- proj. opornik betonowy 12x25 cm wtopiony
- proj. krawężnik betonowy 20x30 cm wyniesiony na +12 cm względem nawierzchni jezdni
- proj. krawężnik betonowy 20x30 cm wyniesiony na +4 cm na zjazdach; +0,5 cm na przejściach dla pieszych oraz +0 cm na przejazdach rowerowych
- proj. krawężnik systemowy peronowy 43,5x33 cm wyniesiony na +18 cm względem nawierzchni jezdni
- proj. pas zieleni

Podpisana i/lub inna osoba odpowiedzialna za wykonanie prac geodezyjnych i kartograficznych, których rezultaty zawiera ten dokument, gwarantuje ich zgodność z rzeczywistością i nie ponosi odpowiedzialności za błędne dane i/lub informacje zawarte w tym dokumencie.

Identyfikator zgłoszenia prac geodezyjnych: 2017.ZOP.4134.6188.2025

Organ służby geodezyjnej, który otrzymał zgłoszenie: PRZEDSIĘBIORSTWA L&D Dział Geodezji i Kartografii

Wykonawca prac geodezyjnych: "ZEMO" Pracownia Geodezyjno-Kartograficzna

Nr oraz data sporządzenia dokumentu zawierającego wyniki pomiarów: P.106104_9.2025.917 11.11.2025.917

Wzrost, nazwisko oraz nr uprawnień zawodowych kierownika prac: HENRYKA GRZYBOWSKA (UPRAWNIENIA NR 17784)

<p>m. Łódź Łódź-Polesie obręb: P-1, P-4, P-5 106104_9.0001 106104_9.0004 106104_9.0005</p> <p>ul. Traktorowa ul. Rąbieńska- ul. Wojska Polskiego działki wg zakresu</p>	<p>MAPA DO CELÓW PROJEKTOWYCH w skali 1:500</p> <p>Mapa niniejszą wykonano na podstawie numerycznej mapy zasadniczej</p>	<p>PRACE TERENOWE WYKONAŁ: "ZEMO" Pracownia Geodezyjno-Kartograficzna ul. Szwajcarska 28/30 tel. 509 639 712</p> <p>OSOBA ODPOWIEDZIALNA: Henryka Grzybowska ul. Szwajcarska 28/30 tel. 509 639 712</p> <p>ZD.T.ZOP.4134.6188.2025. Łódź, dn. 16.10.2025</p>	<p>Uwaga: a/c projektowych została wykonana bez ustalenia obciążenia gruntowności.</p> <p>Nie wykazuje się istnienia w terenie innych, nie wskazanych na niniejszej mapie urządzeń podziemnych, które nie były zgłoszone do inwentaryzacji, lub o których brak jest informacji w instytucjach branżowych.</p>
--	---	--	--

Niniejsza mapa stanowi wyplot numerycznej mapy do celów projektowych zaleconej w Łódzkim Ośrodku Geodezji i Kartografii w dniu 12.11.2025 r. pod PROTOKÓŁ NR 2 P.106104_9.2025.917

za zgodność:

Funkcja	Imię i nazwisko / Nr uprawnień	Specjalność	Podpis
Projektant	mgr inż. Kamili Józwiak ul. Piłsudskiego 10/105	drogowa	
Opracowujący	inż. Bartłomiej Kozera	drogowa	
Branża:	Stadium:	Data:	Skala:
drogowa	PZT	02.2025	1:500
Nr rysunku:			2

Biuro Projektowe:
 MODUS Biuro Projektowo-Wykonawcze Sp. z o.o.
 ul. Piotrkowska 249/251/C21,
 90-454 Łódź
 modusbpw@gmail.com

Investor: Łódzkie Inwestycje, ul. Wólczańska 17, 90-731 Łódź

Nazwa zadania: Przebudowa ul. Traktorowej na odcinku od ul. Słonecznikowej do ul. Snopowej w Łodzi

Adres obiektu: Województwo: Łódzkie Powiat: Łódzki Gmina: Łódź

Rysunek: Projekt Zagospodarowania Terenu